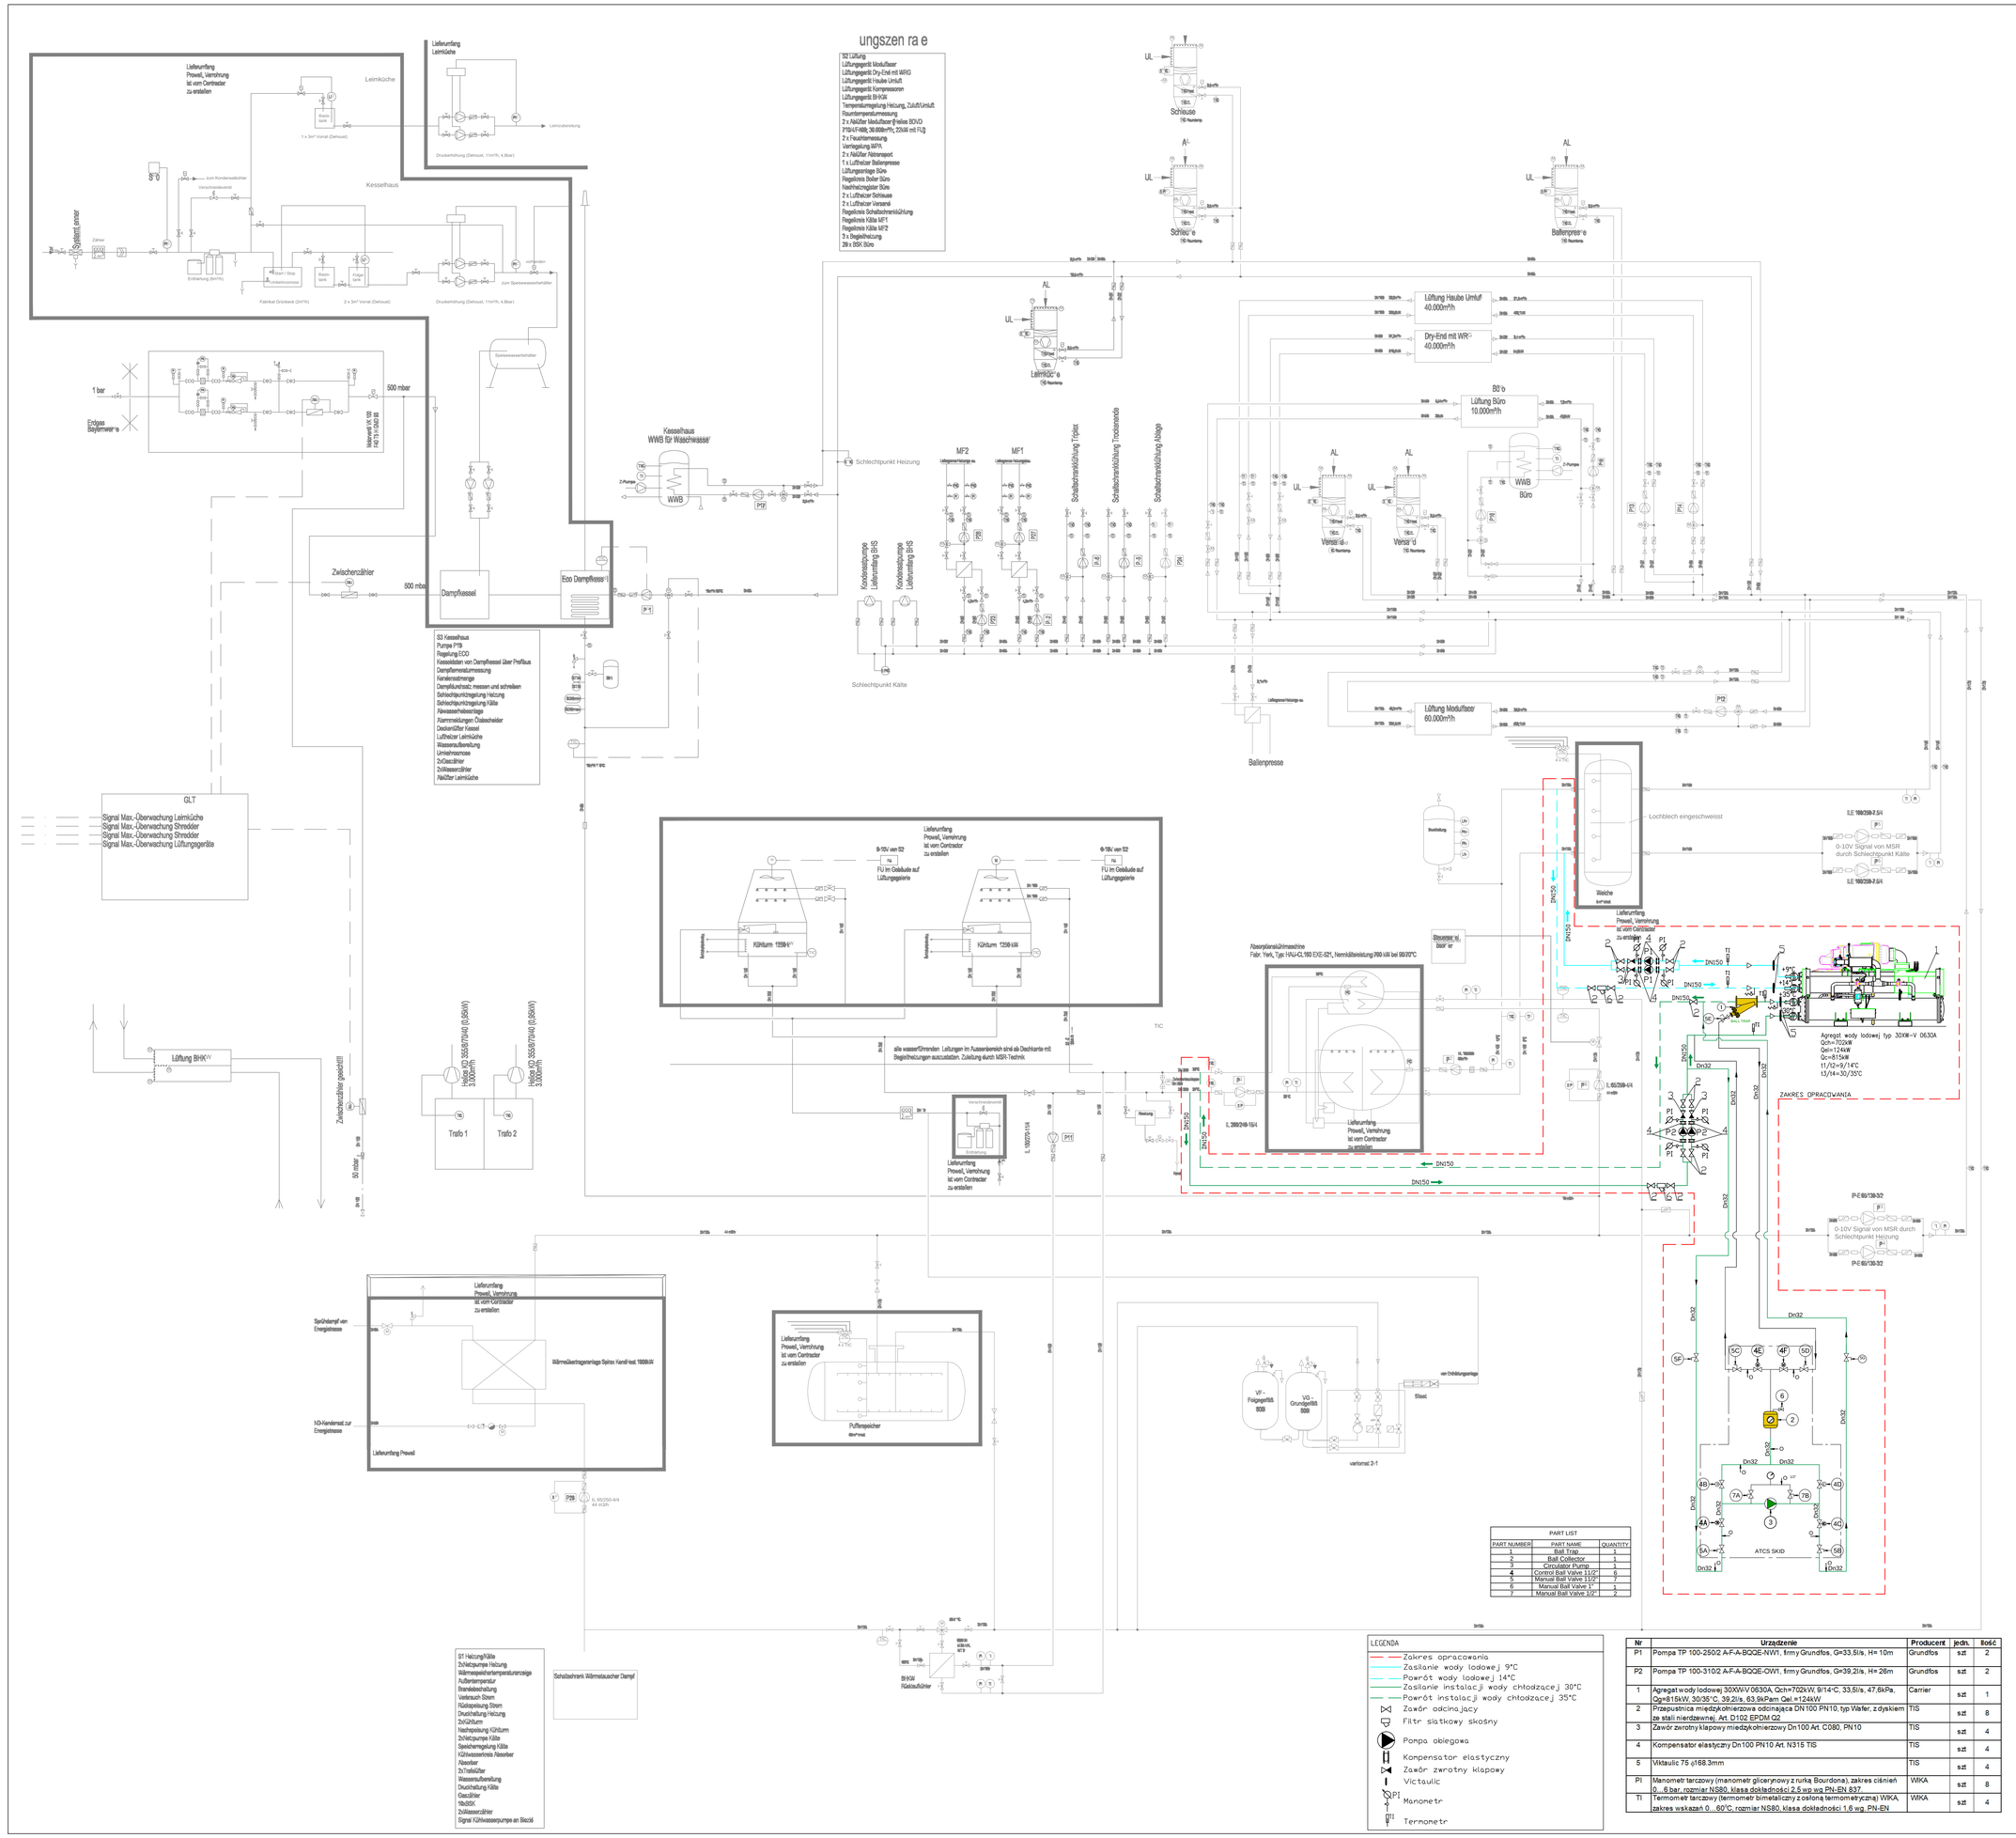

Nr.	Versorgung	Typ	V	Druck mWS
P1	Kühlwasser Absorber	IL 100/240-15-4		
P2	Kaltwasser Absorber	IL 100/220-7,5-4		
P3	Heißwasser Netzpumpe	IP-E 65/130-3/2		
P4	Heißwasser Netzpumpe	IP-E 65/130-3/2		
P5	Kaltwasser Netzpumpe	IL-E 100/250-7,5/4		
P6	Kaltwasser Netzpumpe	IL-E 100/250-7,5/4		
P7	Kaltwasser Naturkühler	IL-E 100/250-7,5/4	entfallen	
P8	Heißwasser Absorber	IL 65/250-4/4		
P9	Heißwasser BHKW	IPL 50/130-2,2/2		
P10	Heißwasser BHKW	IPL 50/130-2,2/2		
P11	Kühlwasser Notkühl.	IL 100/270-11/4		
P12	Heißwasser Lüftung	Stratos 65/1-12		
P13	Heißwasser Lüftung	Stratos 30/1-10, 230V		
P14	Heißwasser Lüftung	Stratos 65/1-6		
P15	WWB Versand	Stratos 25/1-10, 230V	entfallen	
P16	WWB Umkleide	Stratos 25/1-10, 230V		
P17	WWB Kesselhaus	Stratos 25/1-10, 230V		
P18	Heizung Versand	Stratos 25/1-10, 230V	entfallen	
P19	Lüftung Büro	Stratos 25/1-10, 230V		
P20	Heizung Büro OG	entfällt	entfallen	
P21	Dampfkessel ECO 2	IL 50/130-2,2/2		
P22	Kühlkreis MF1 primär	Stratos 25/1-10, 230V		
P23	Kühlkreis MF2 primär	Stratos 25/1-10, 230V		
P24	SS Ablage	Stratos 25/1-10, 230V		
P25	SS Trockenende	Stratos 25/1-10, 230V		
P26	SS Triplex	Stratos 25/1-10, 230V		
P27	Kühlkreis MF 1 sekundär	MHIE 205 M1, 400V		
P28	Kühlkreis MF 2 sekundär	MHIE 205 M1, 400V		
P29	Dampfwärmetauscher	IL 65/250-4/4		
P30				
P31				
		HÄNGEMÄNTEL R
	AK	ABSPERRVENTIL KPPE
	AV	ABSPERRVENTIL

| | | | |